



LA FATTORIA SOCIALE
KINSHASA_CONGO

TOT Terreno
13500.00 m²

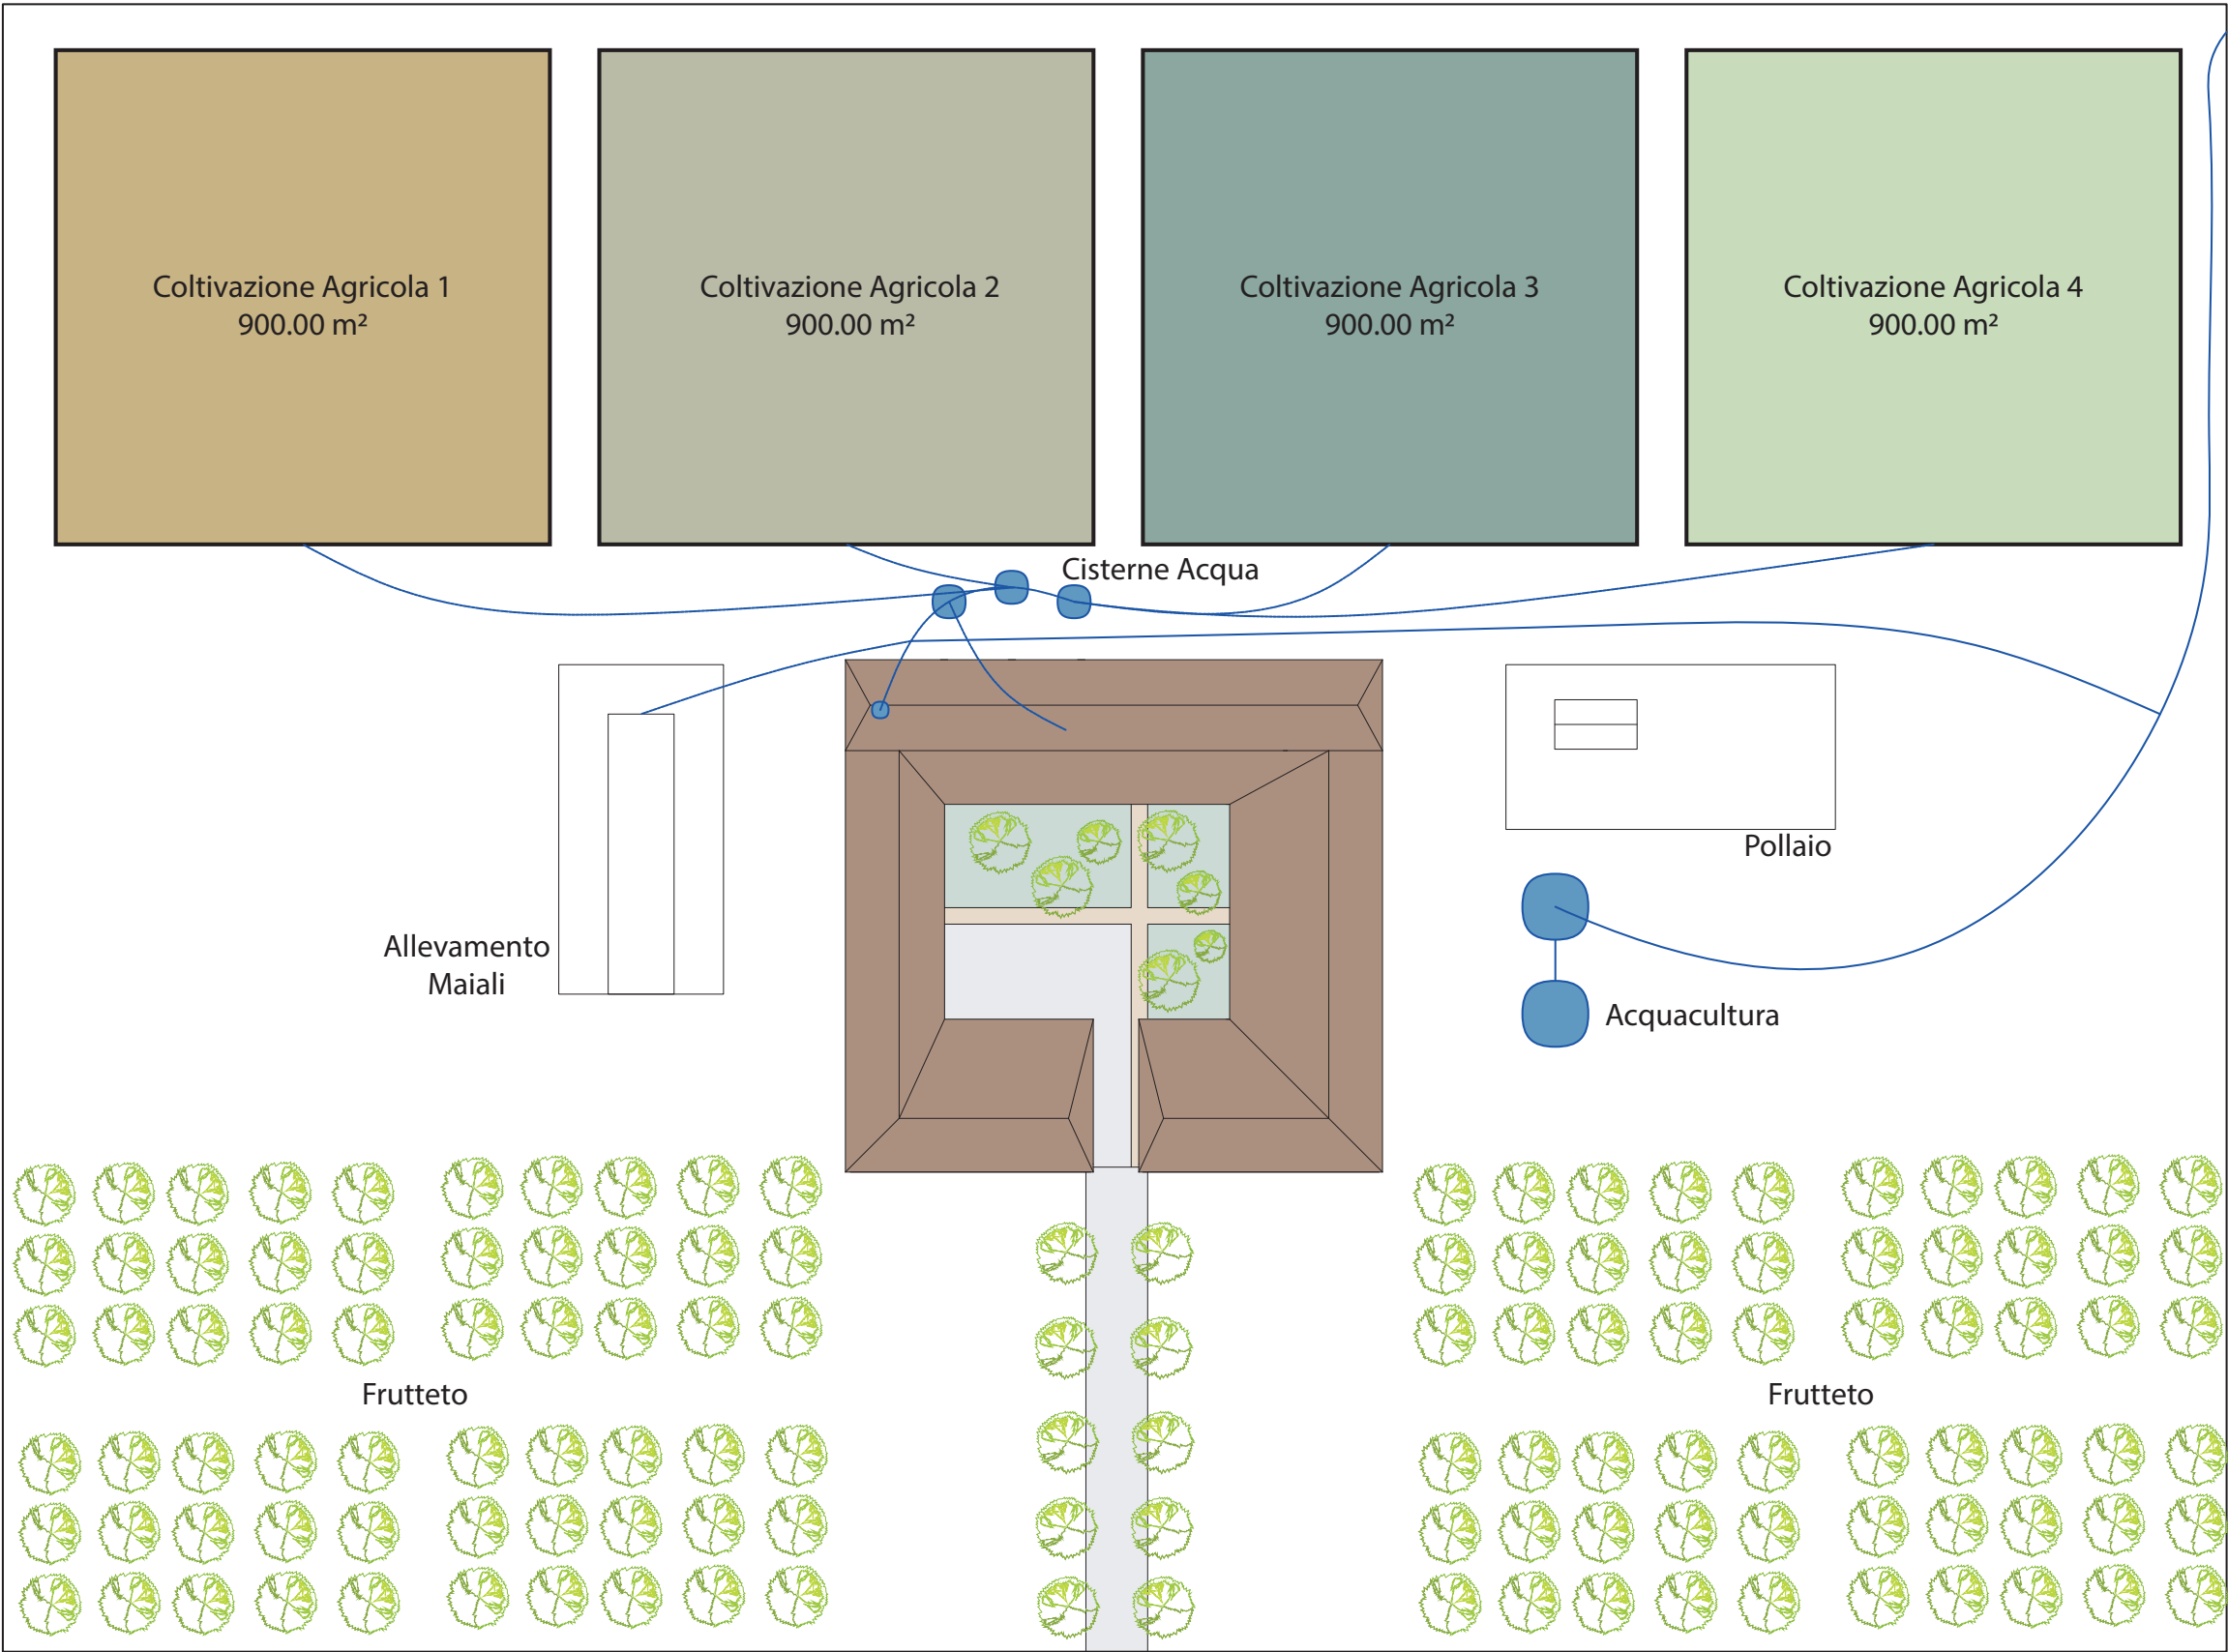

PIANO PRIMO

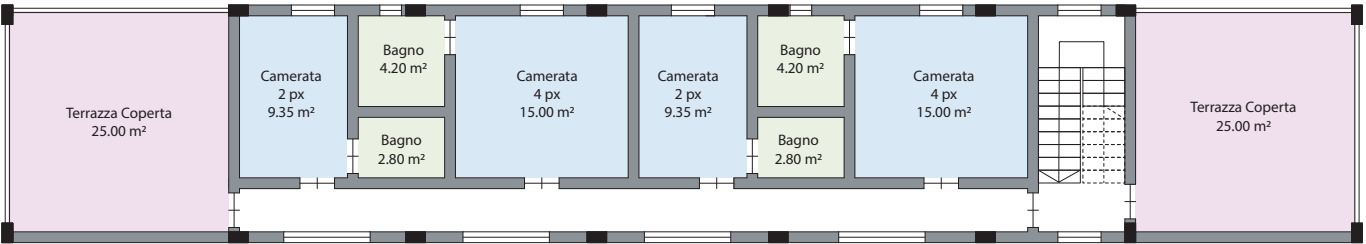


- Camerate
48.70 m² totale
- Bagni - WC
14.00 m² totale
- Terrazze
50.00 m² totale

PIANO TERRA




- Servizi
127.20 m² totale
- Aree comuni + Cucina
95.05 m² totale
- Camerate
103.75 m² totale
- Bagni - WC
25.80 m² totale


PIANO PRIMO

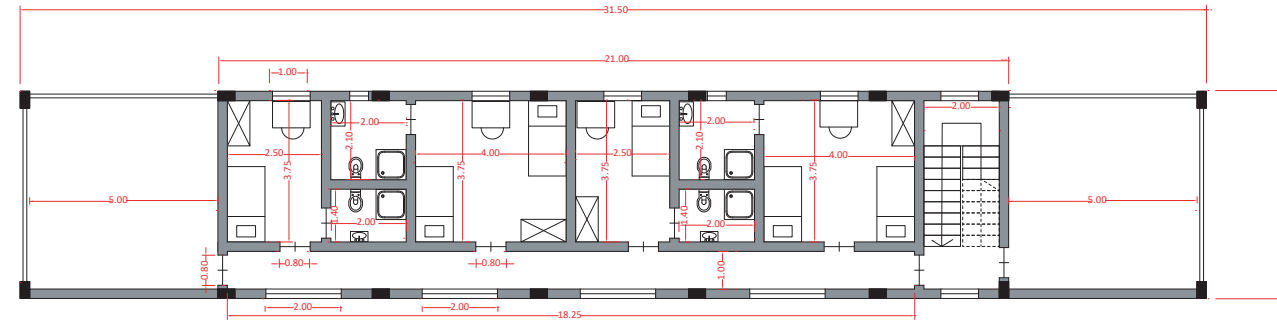


PIANO TERRA

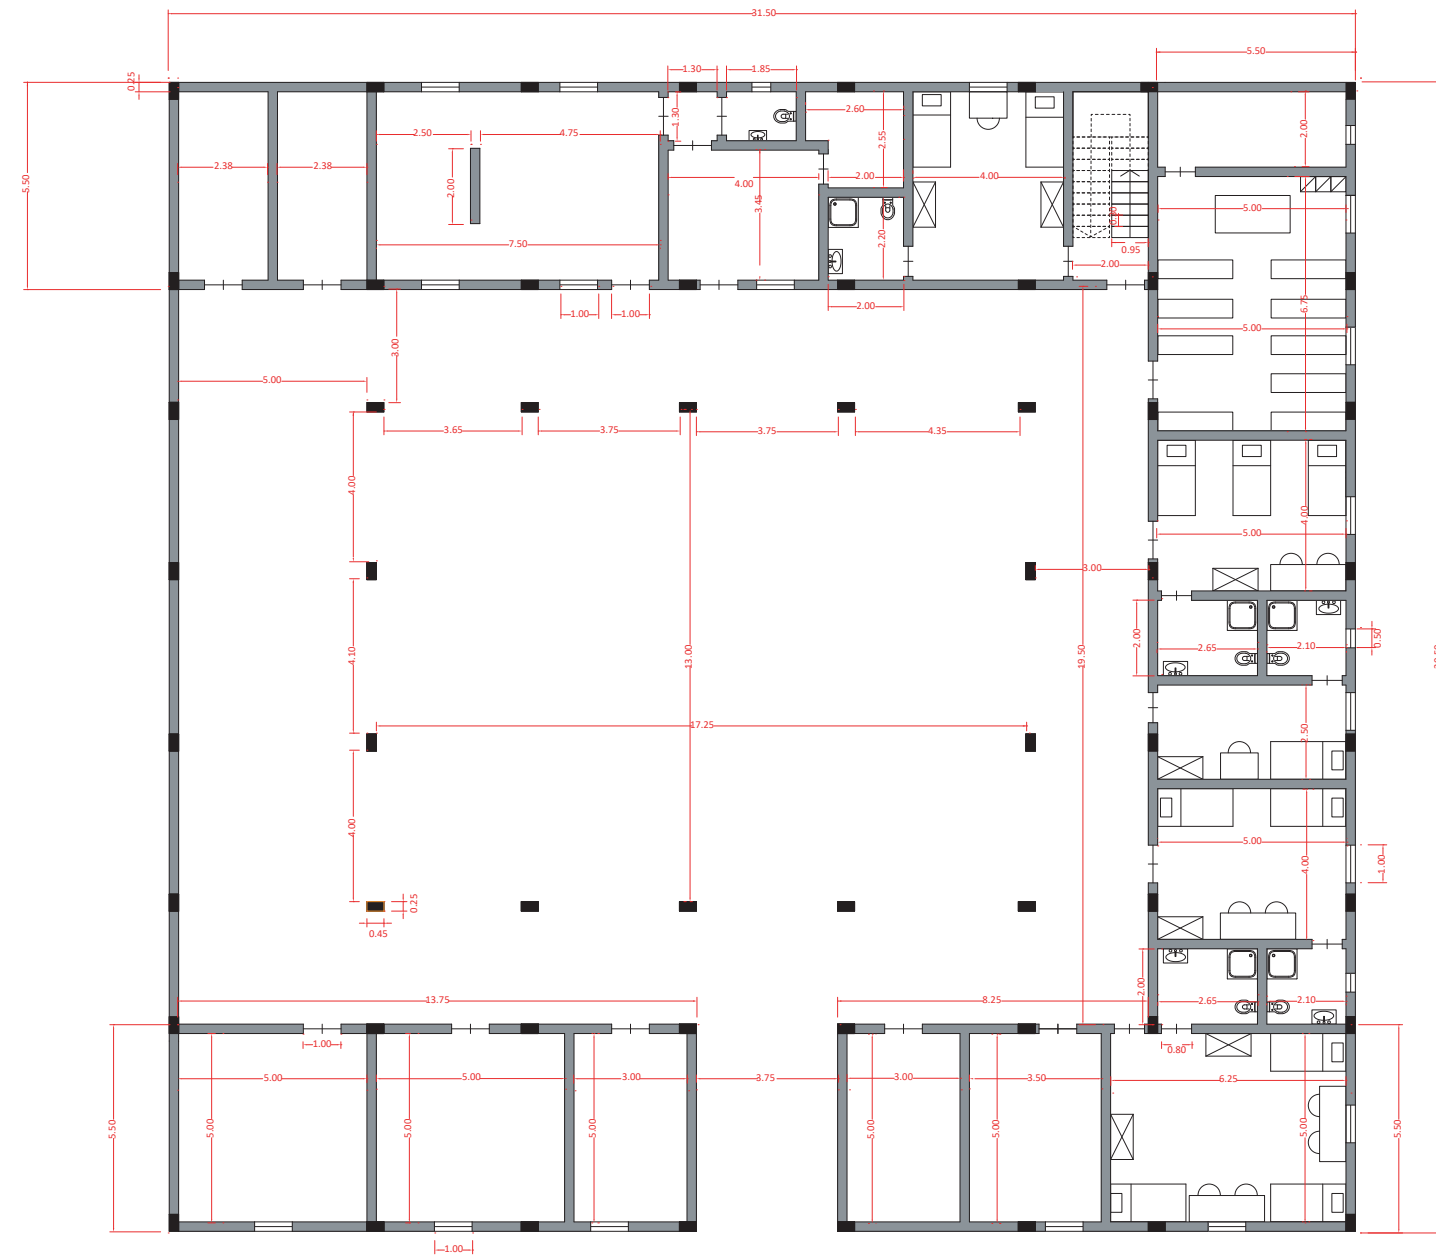


PROSPETTO SUD

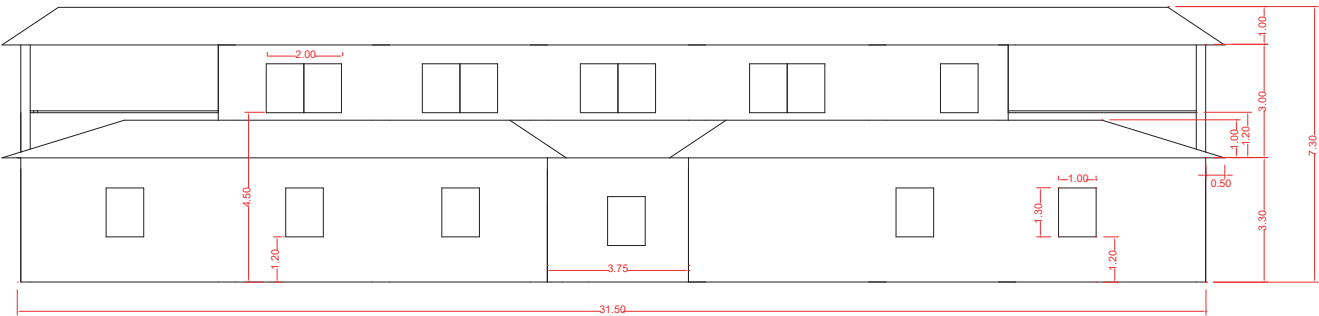


PROSPETTO NORD

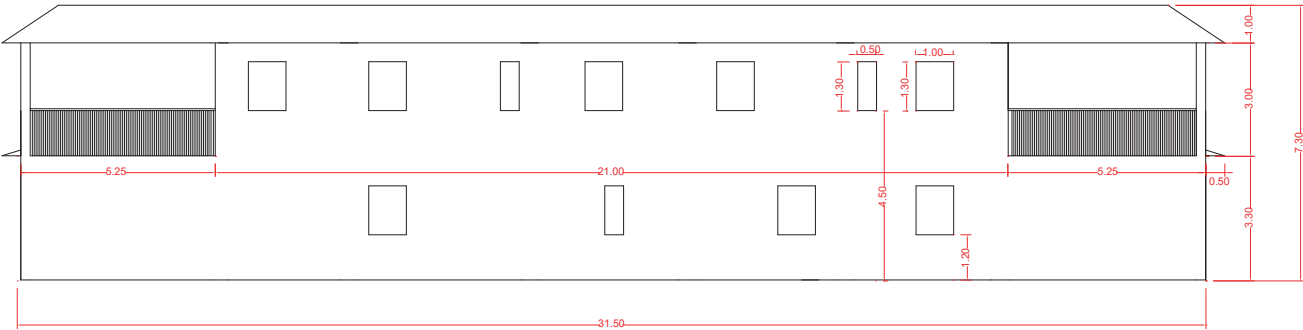


PROSPETTO EST


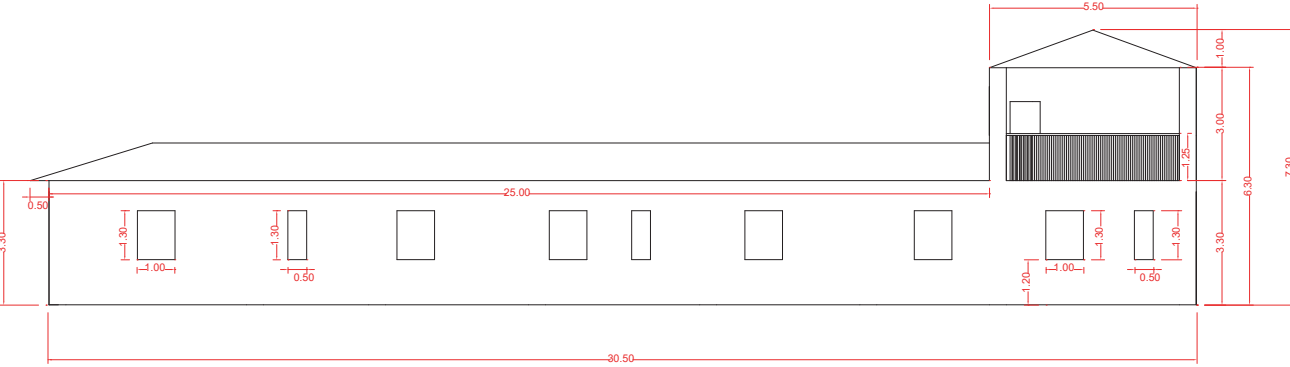


PROSPETTO OVEST

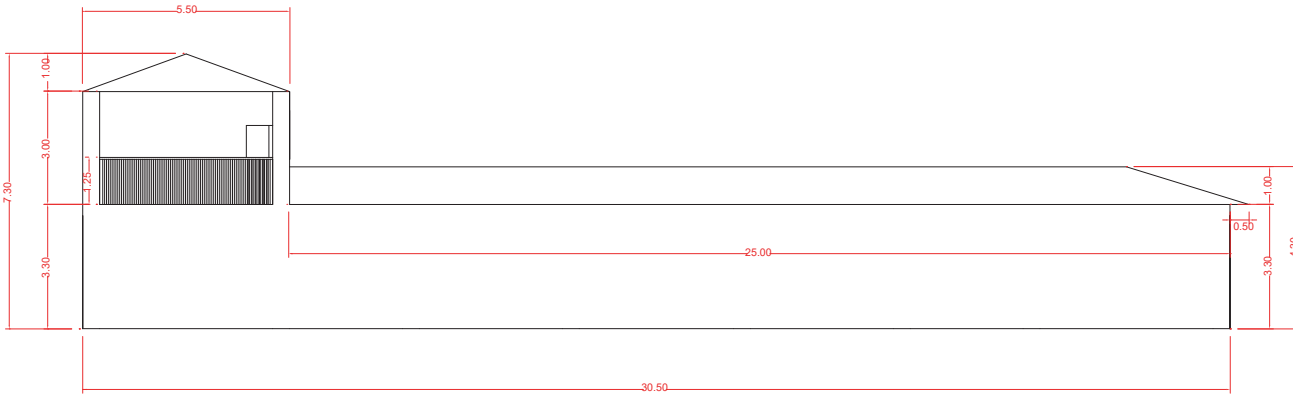


PROSPETTI
SCALA 1:200

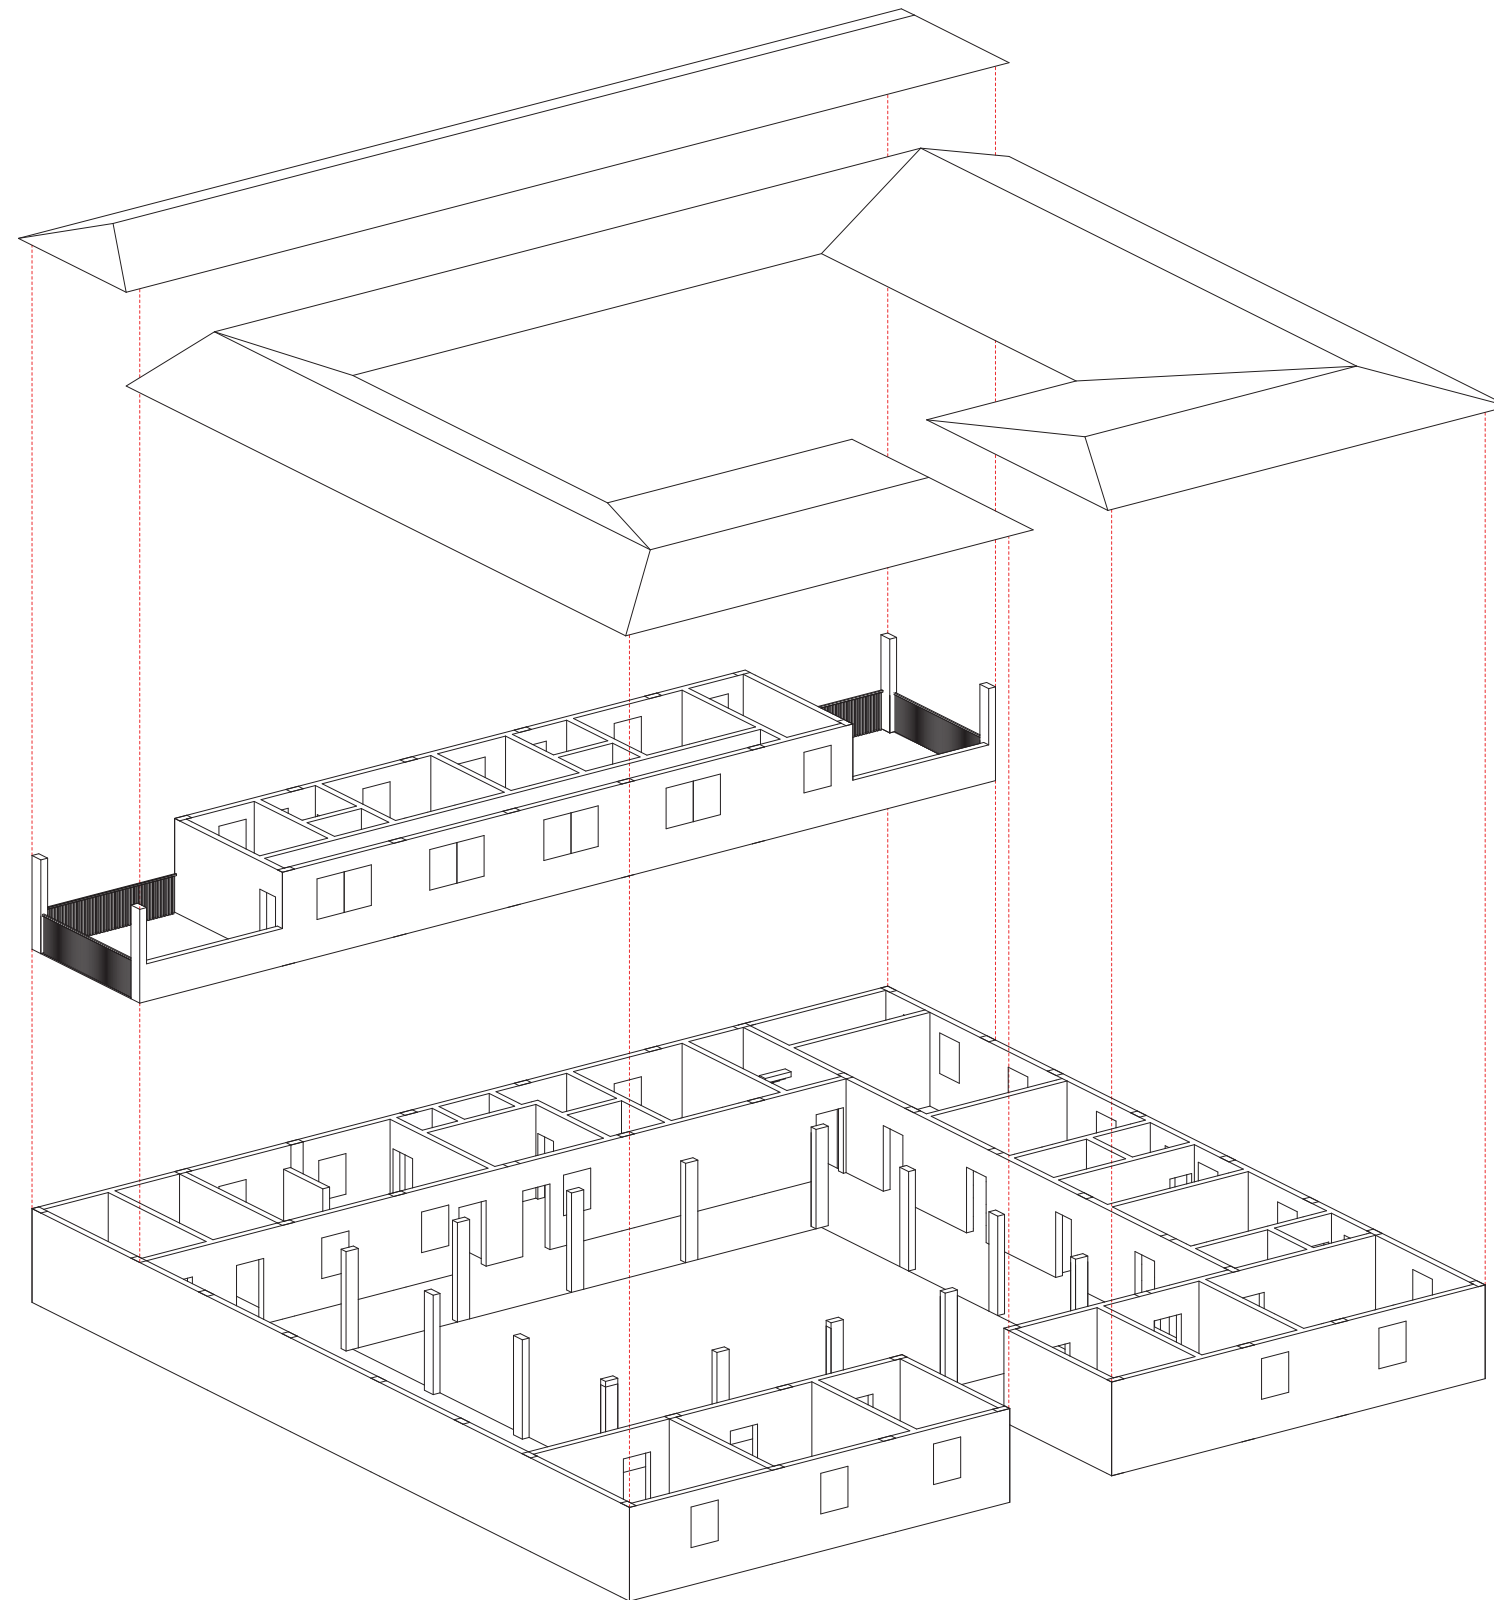

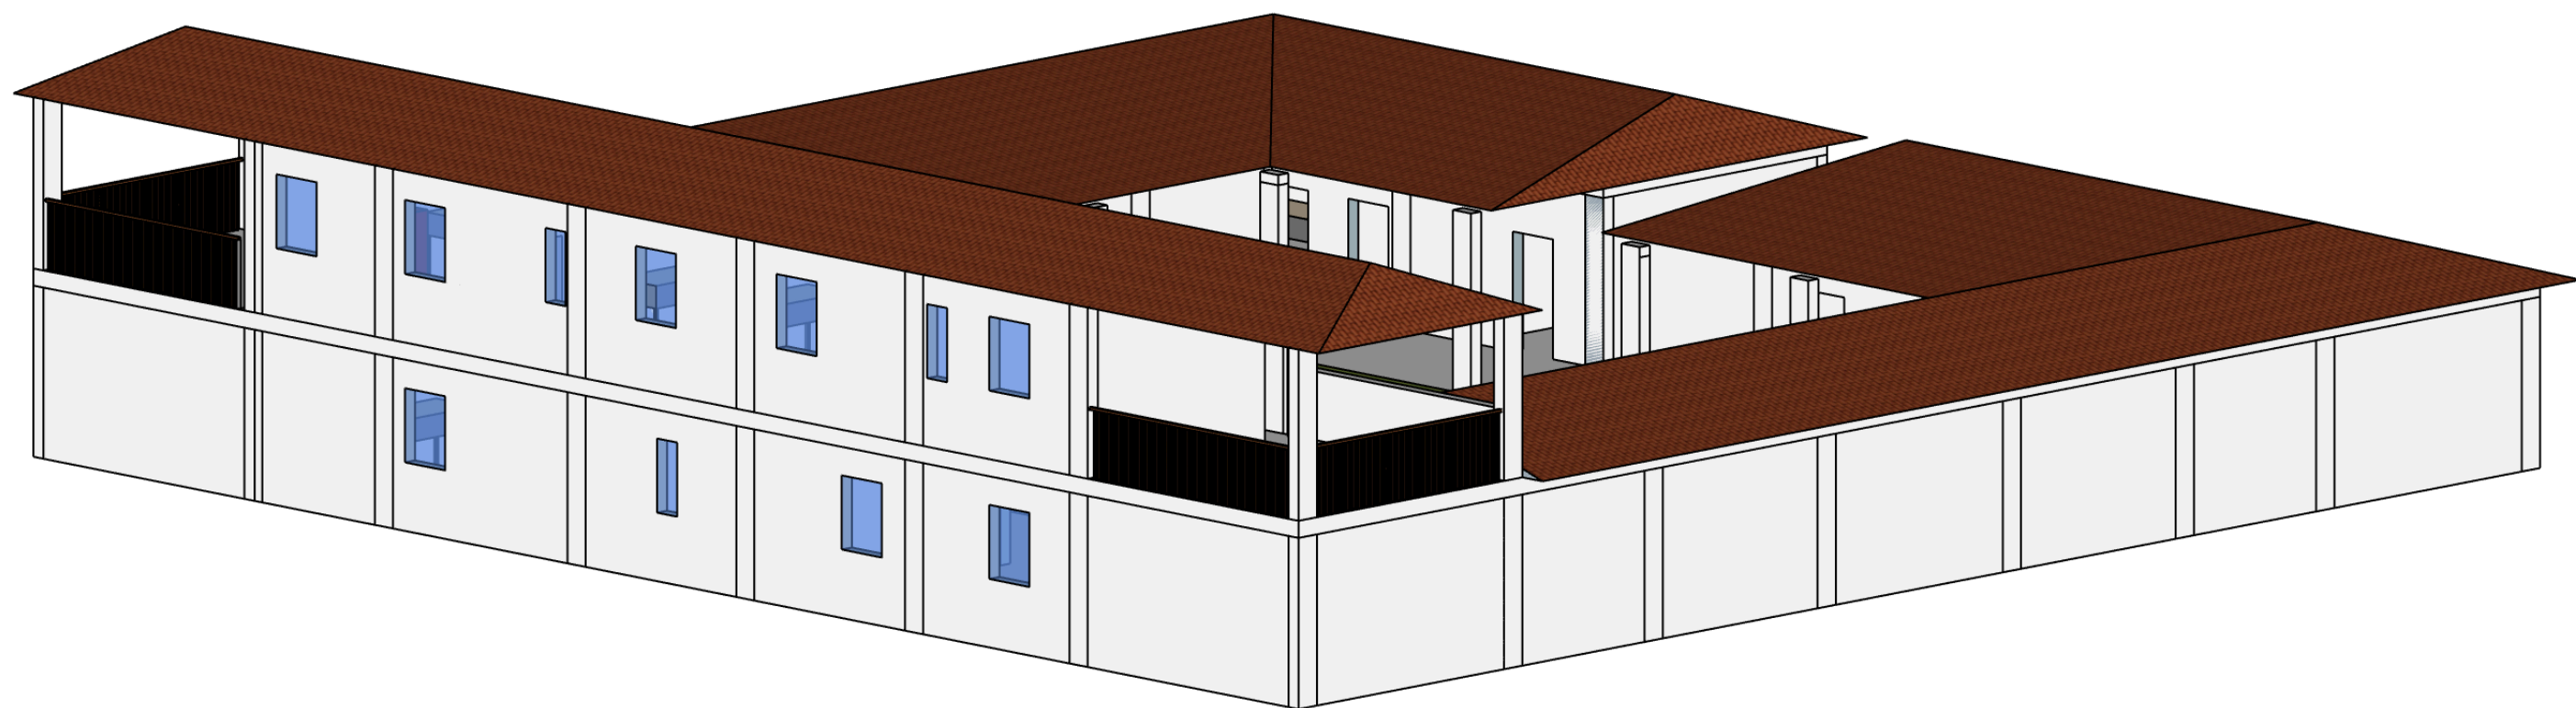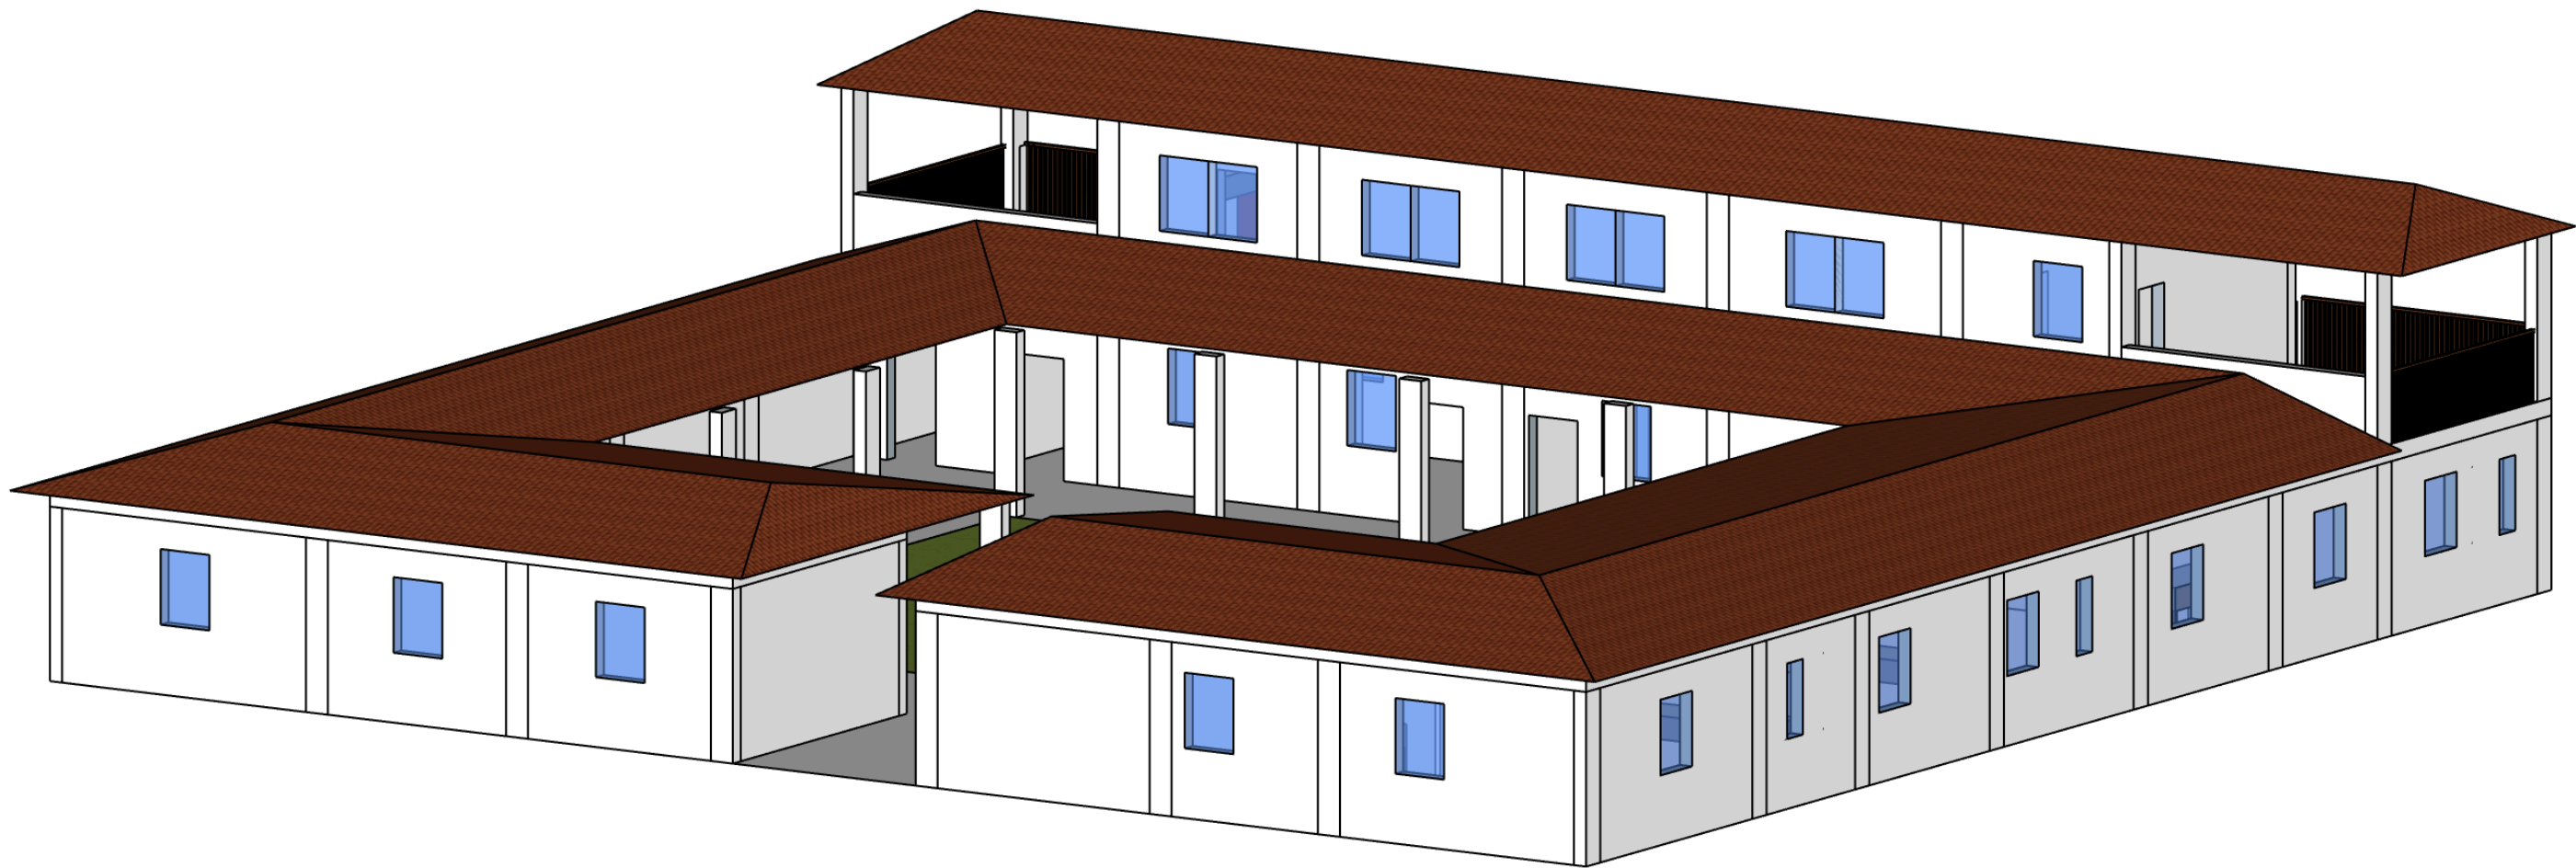

VISTE

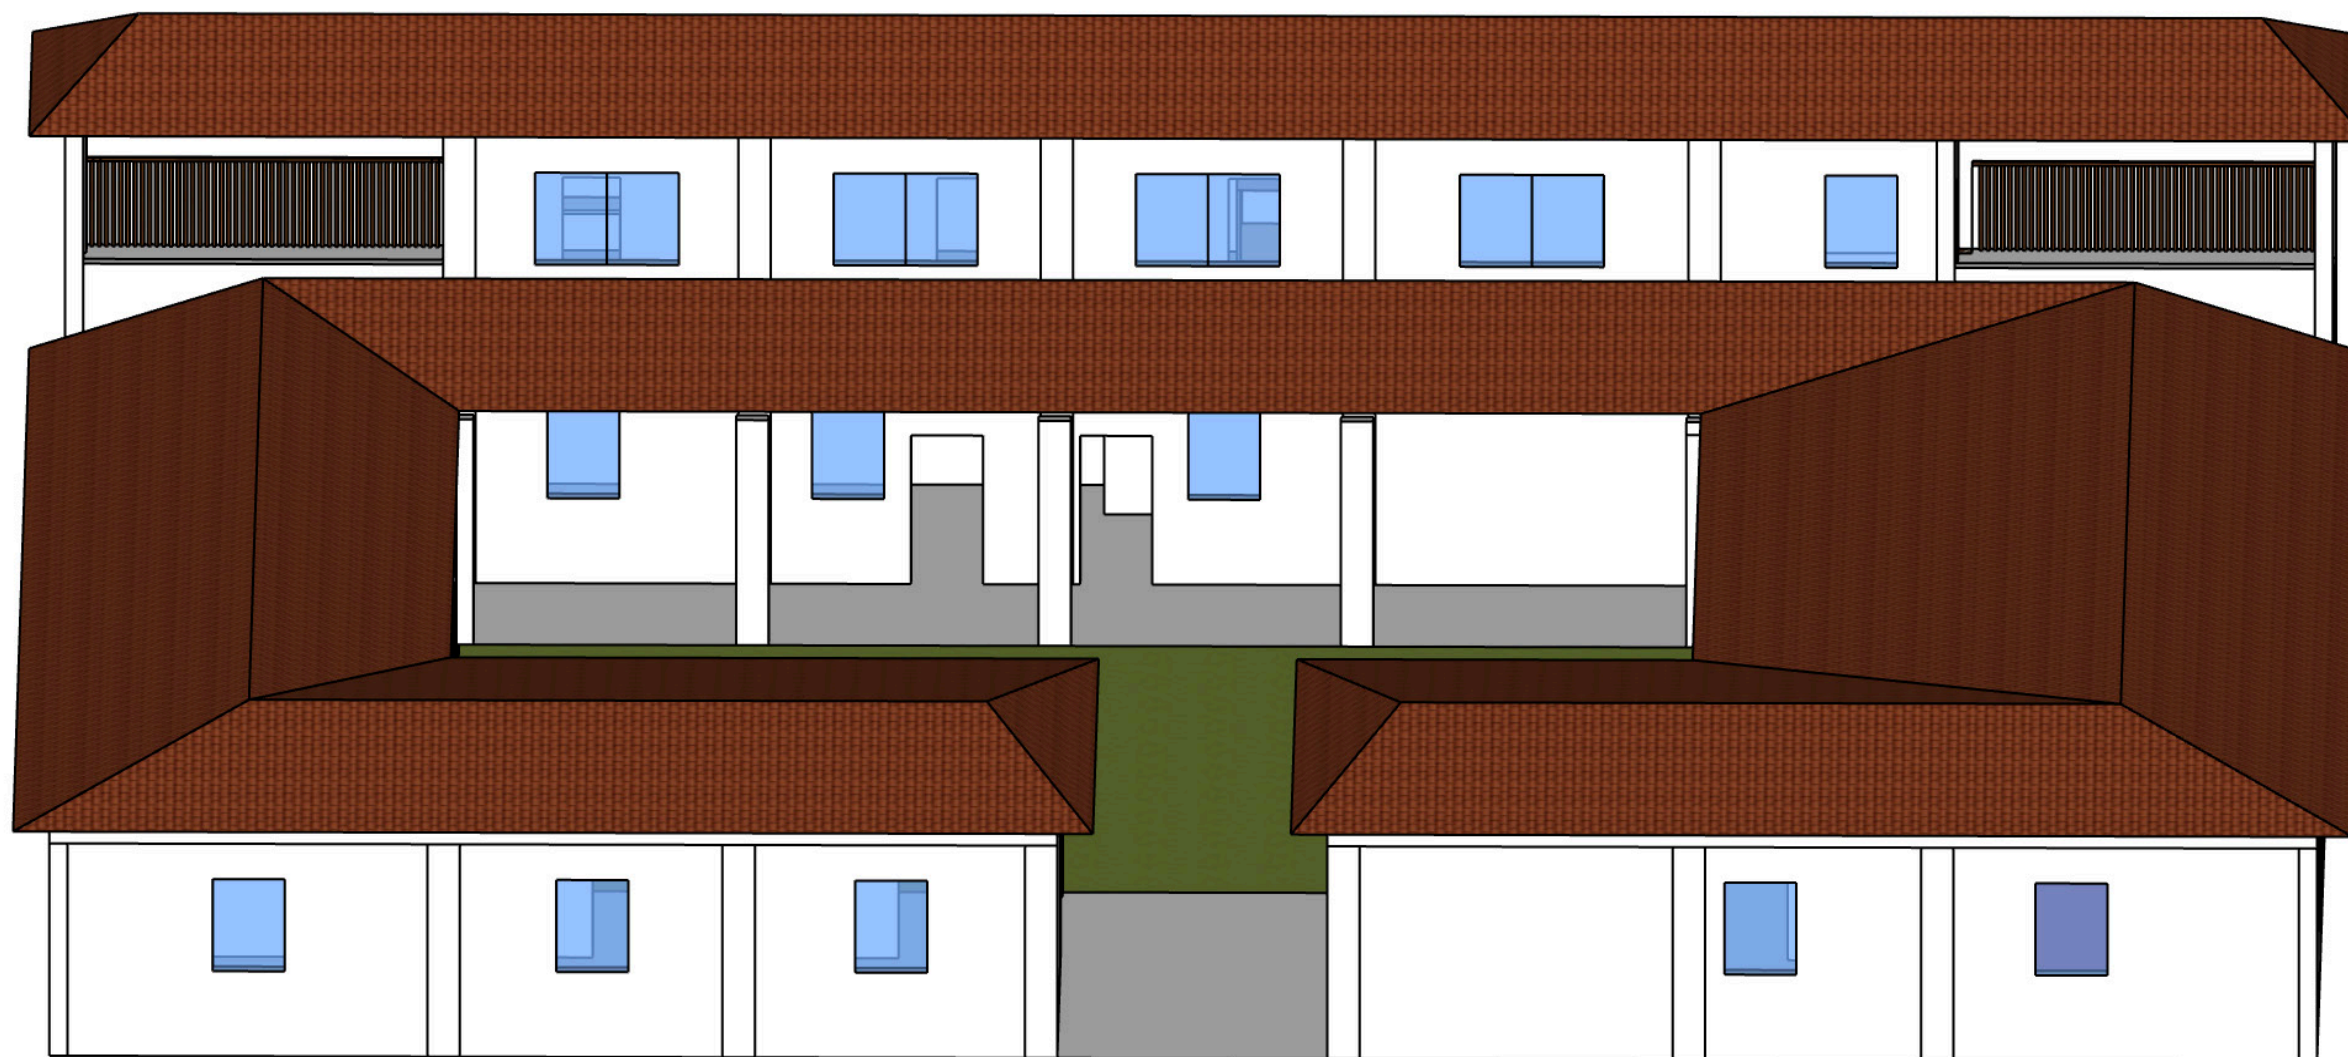

VISTE

